



NICHOIR collectif à 7 cavités pour MARTINET NOIR

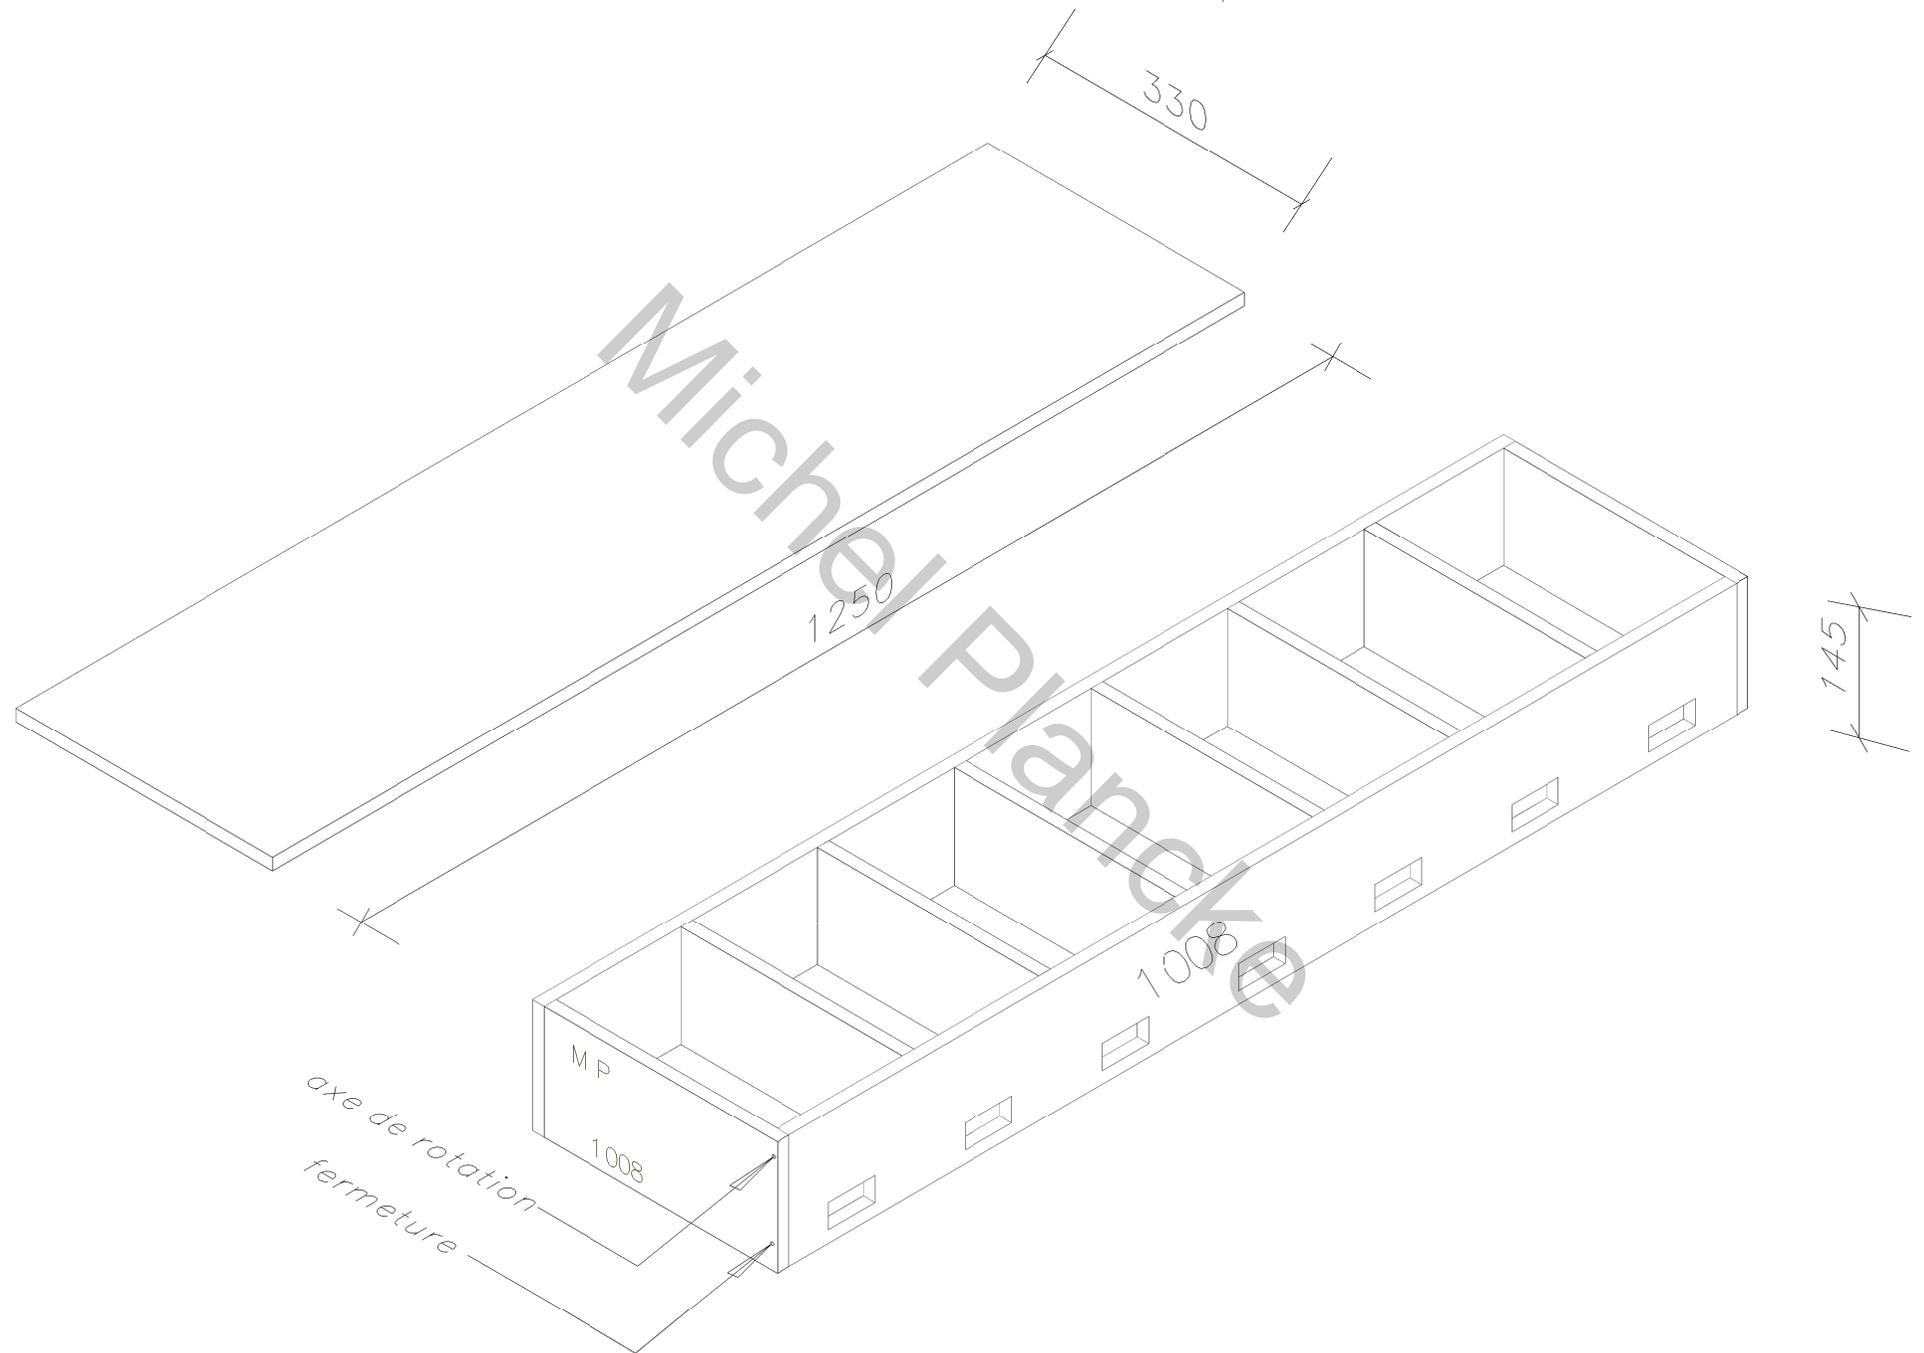

NICHOIR collectif pour MARTINET NOIR

En contreplaqué CTBX de 15 mm

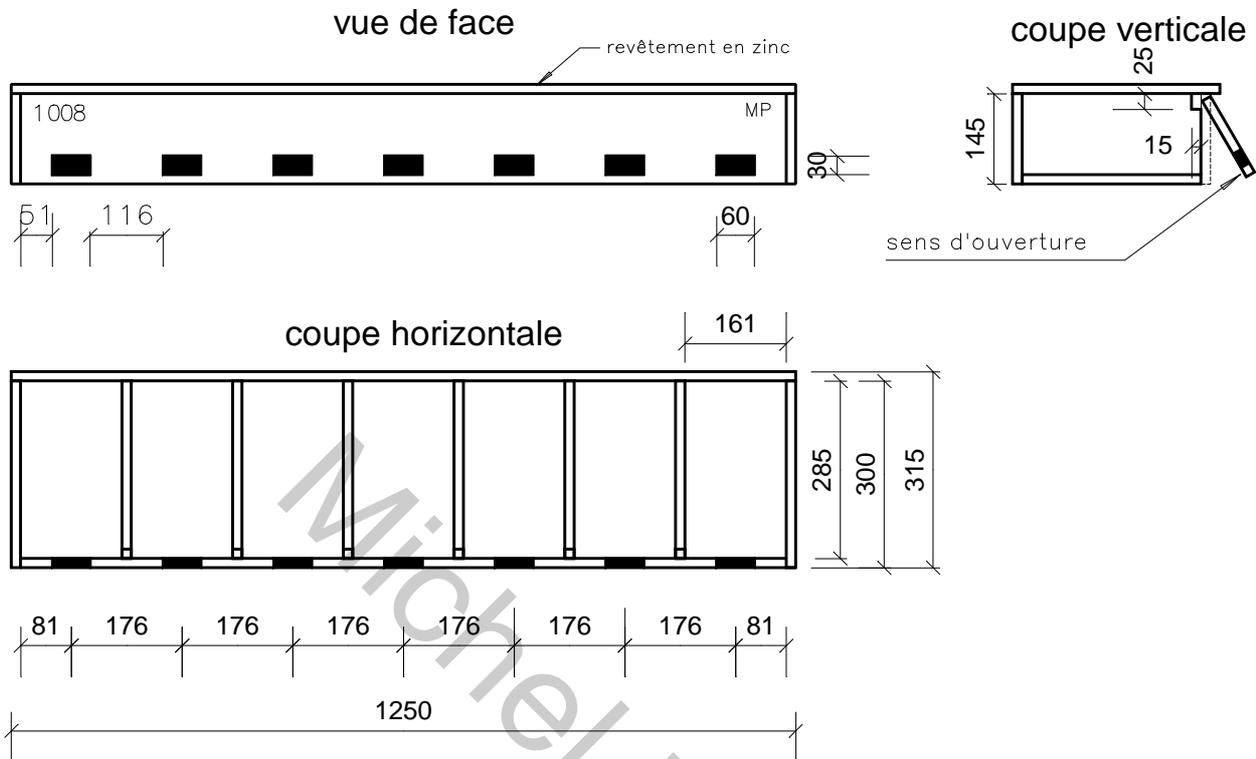

Débit des bois

Désignation	Quantité	Longueur	Largeur	Epaisseur
Toit	1	1250	330	15
Arrière	1	1250	145	15
Avant	1	1220	145	15
Dessous	1	1220	285	15
Coté	2	300	145	15
Cloison	6	285	130	15

Quincaillerie


Désignation	Qu.	Longueur
Pointe ou vis 40 mm	30	40
Colle à bois extérieure	1	
Peinture		
Zinc 800x1000		

Conception & Réalisation
Michel PLANCKE

*Vous êtes libre d'utiliser ce document
A condition d'en citer la paternité*

2 NICHOURS collectifs pour MARTINET NOIR

BATIPIN CTBX ou OKUME CTBX de 15mm

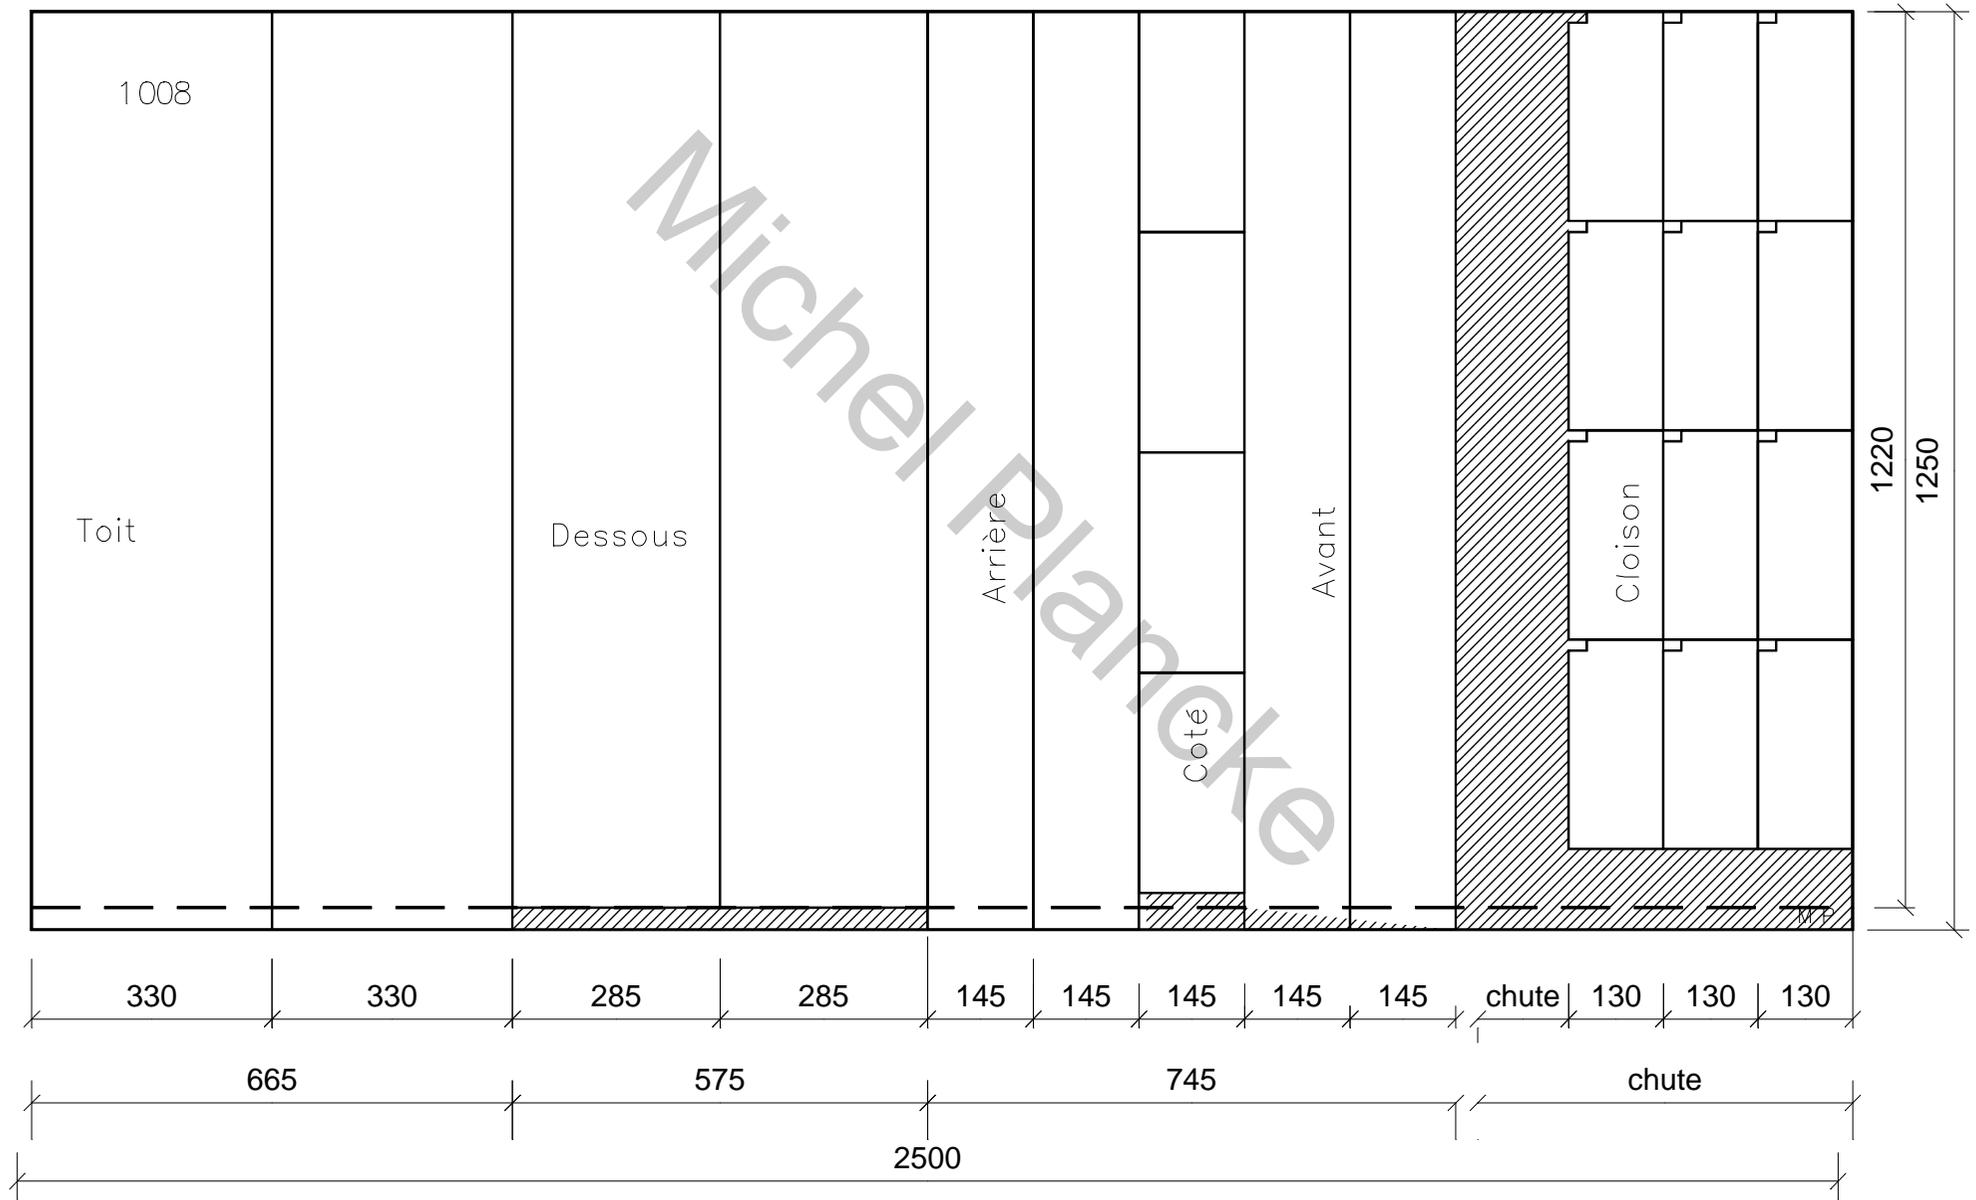

2 revêtements ZINC pour 2 NICHOURS collectifs à MARTINETS NOIRS

Le toit étant placé sur le nicher. Ajoutez : 70 à Y et 70mm à X.

